Boekhouder : AGP Zonnewijg 10 9940 Evergem	Werftekens : in de gebouwen Hayen Aannemingen

Bedrijf Kanstuel bvba
T. Lebbeke 2
8880 Dat-Ebbe-Waaiel
B
Tel : 051 / 31 44 44
Gsm : 0475 / 31 33 31
Gsm : 0475 / 41 08 81
Mail : info@pvhuurhuis.be

DUTRY KONSTRUCT
SOFTWARE CONSTRUCTES

Uitdrukt door : PM60	Schaal : 1/50	Datum : 13/01/23	Versie :

Deze tekening is en blijft onze eigendom en mag niet zonder toestemming van ons derden overgemaakt worden.
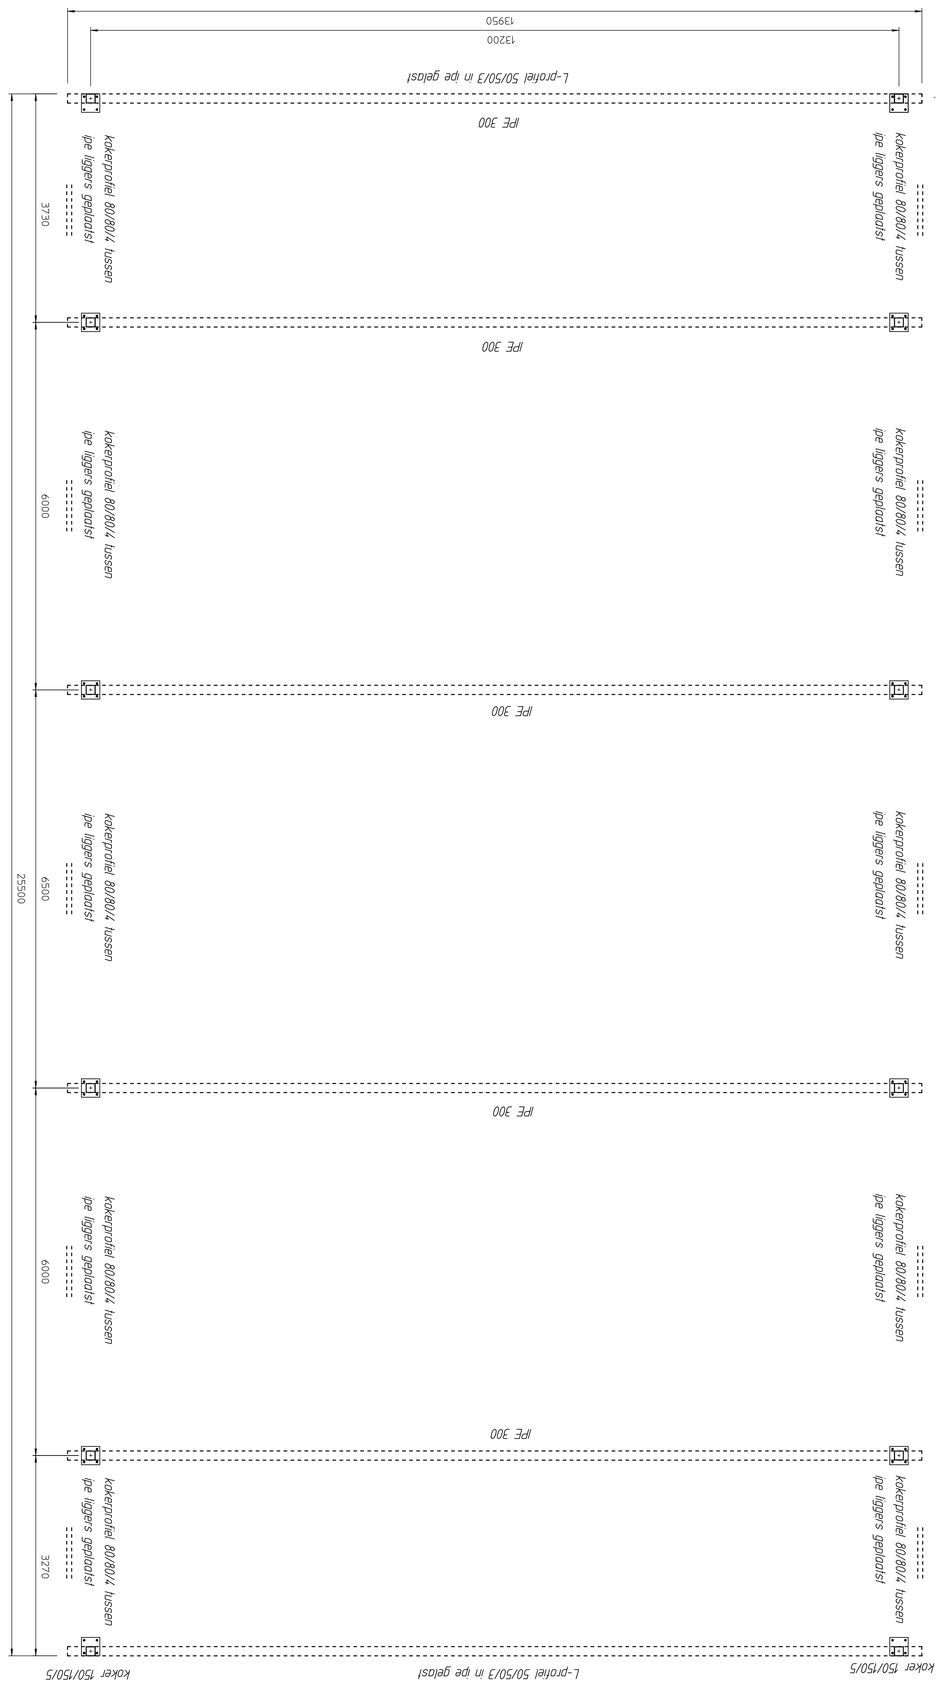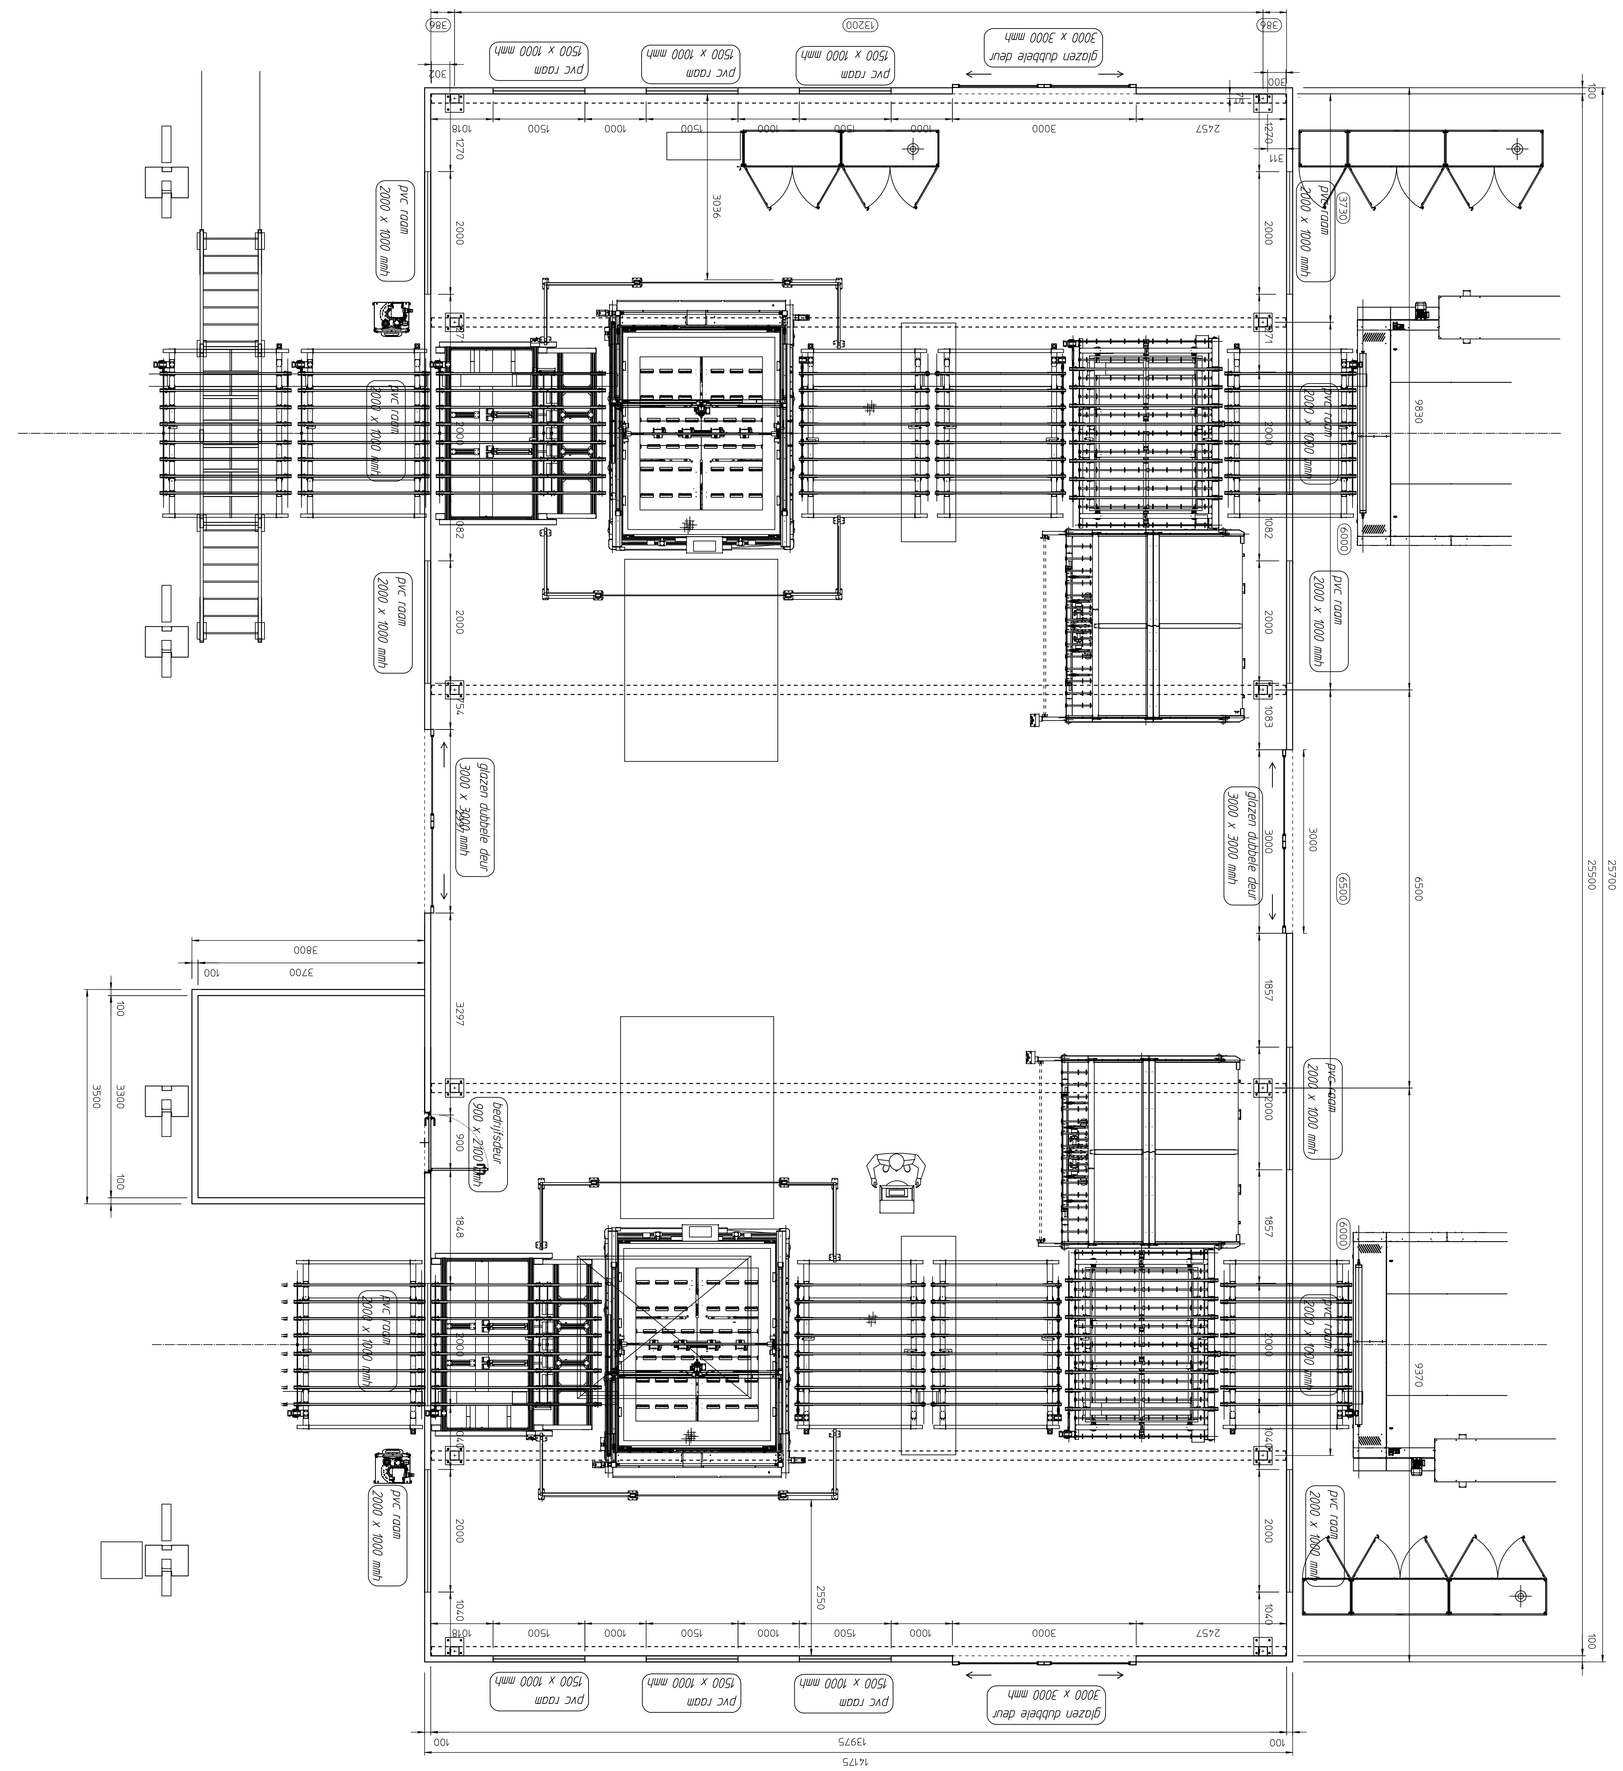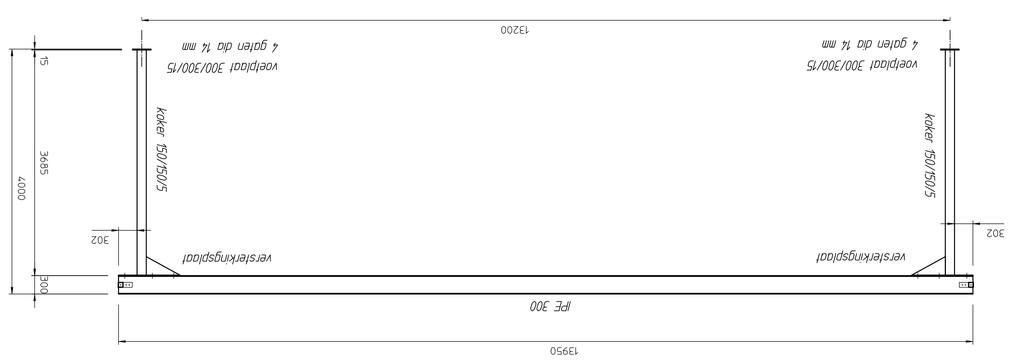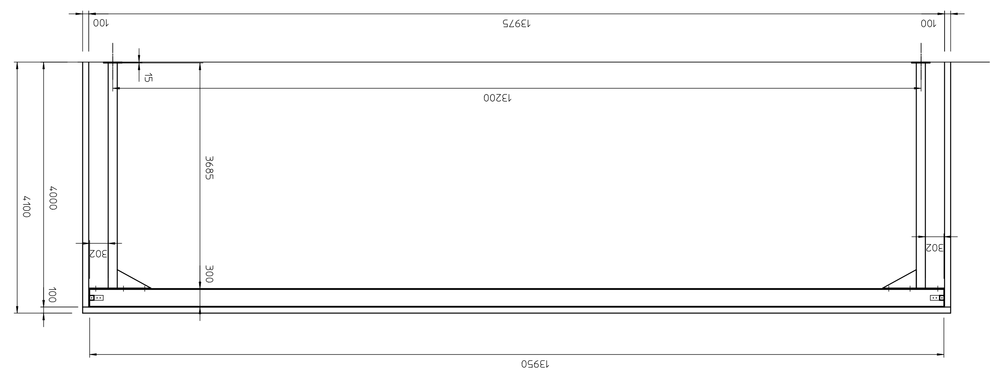
